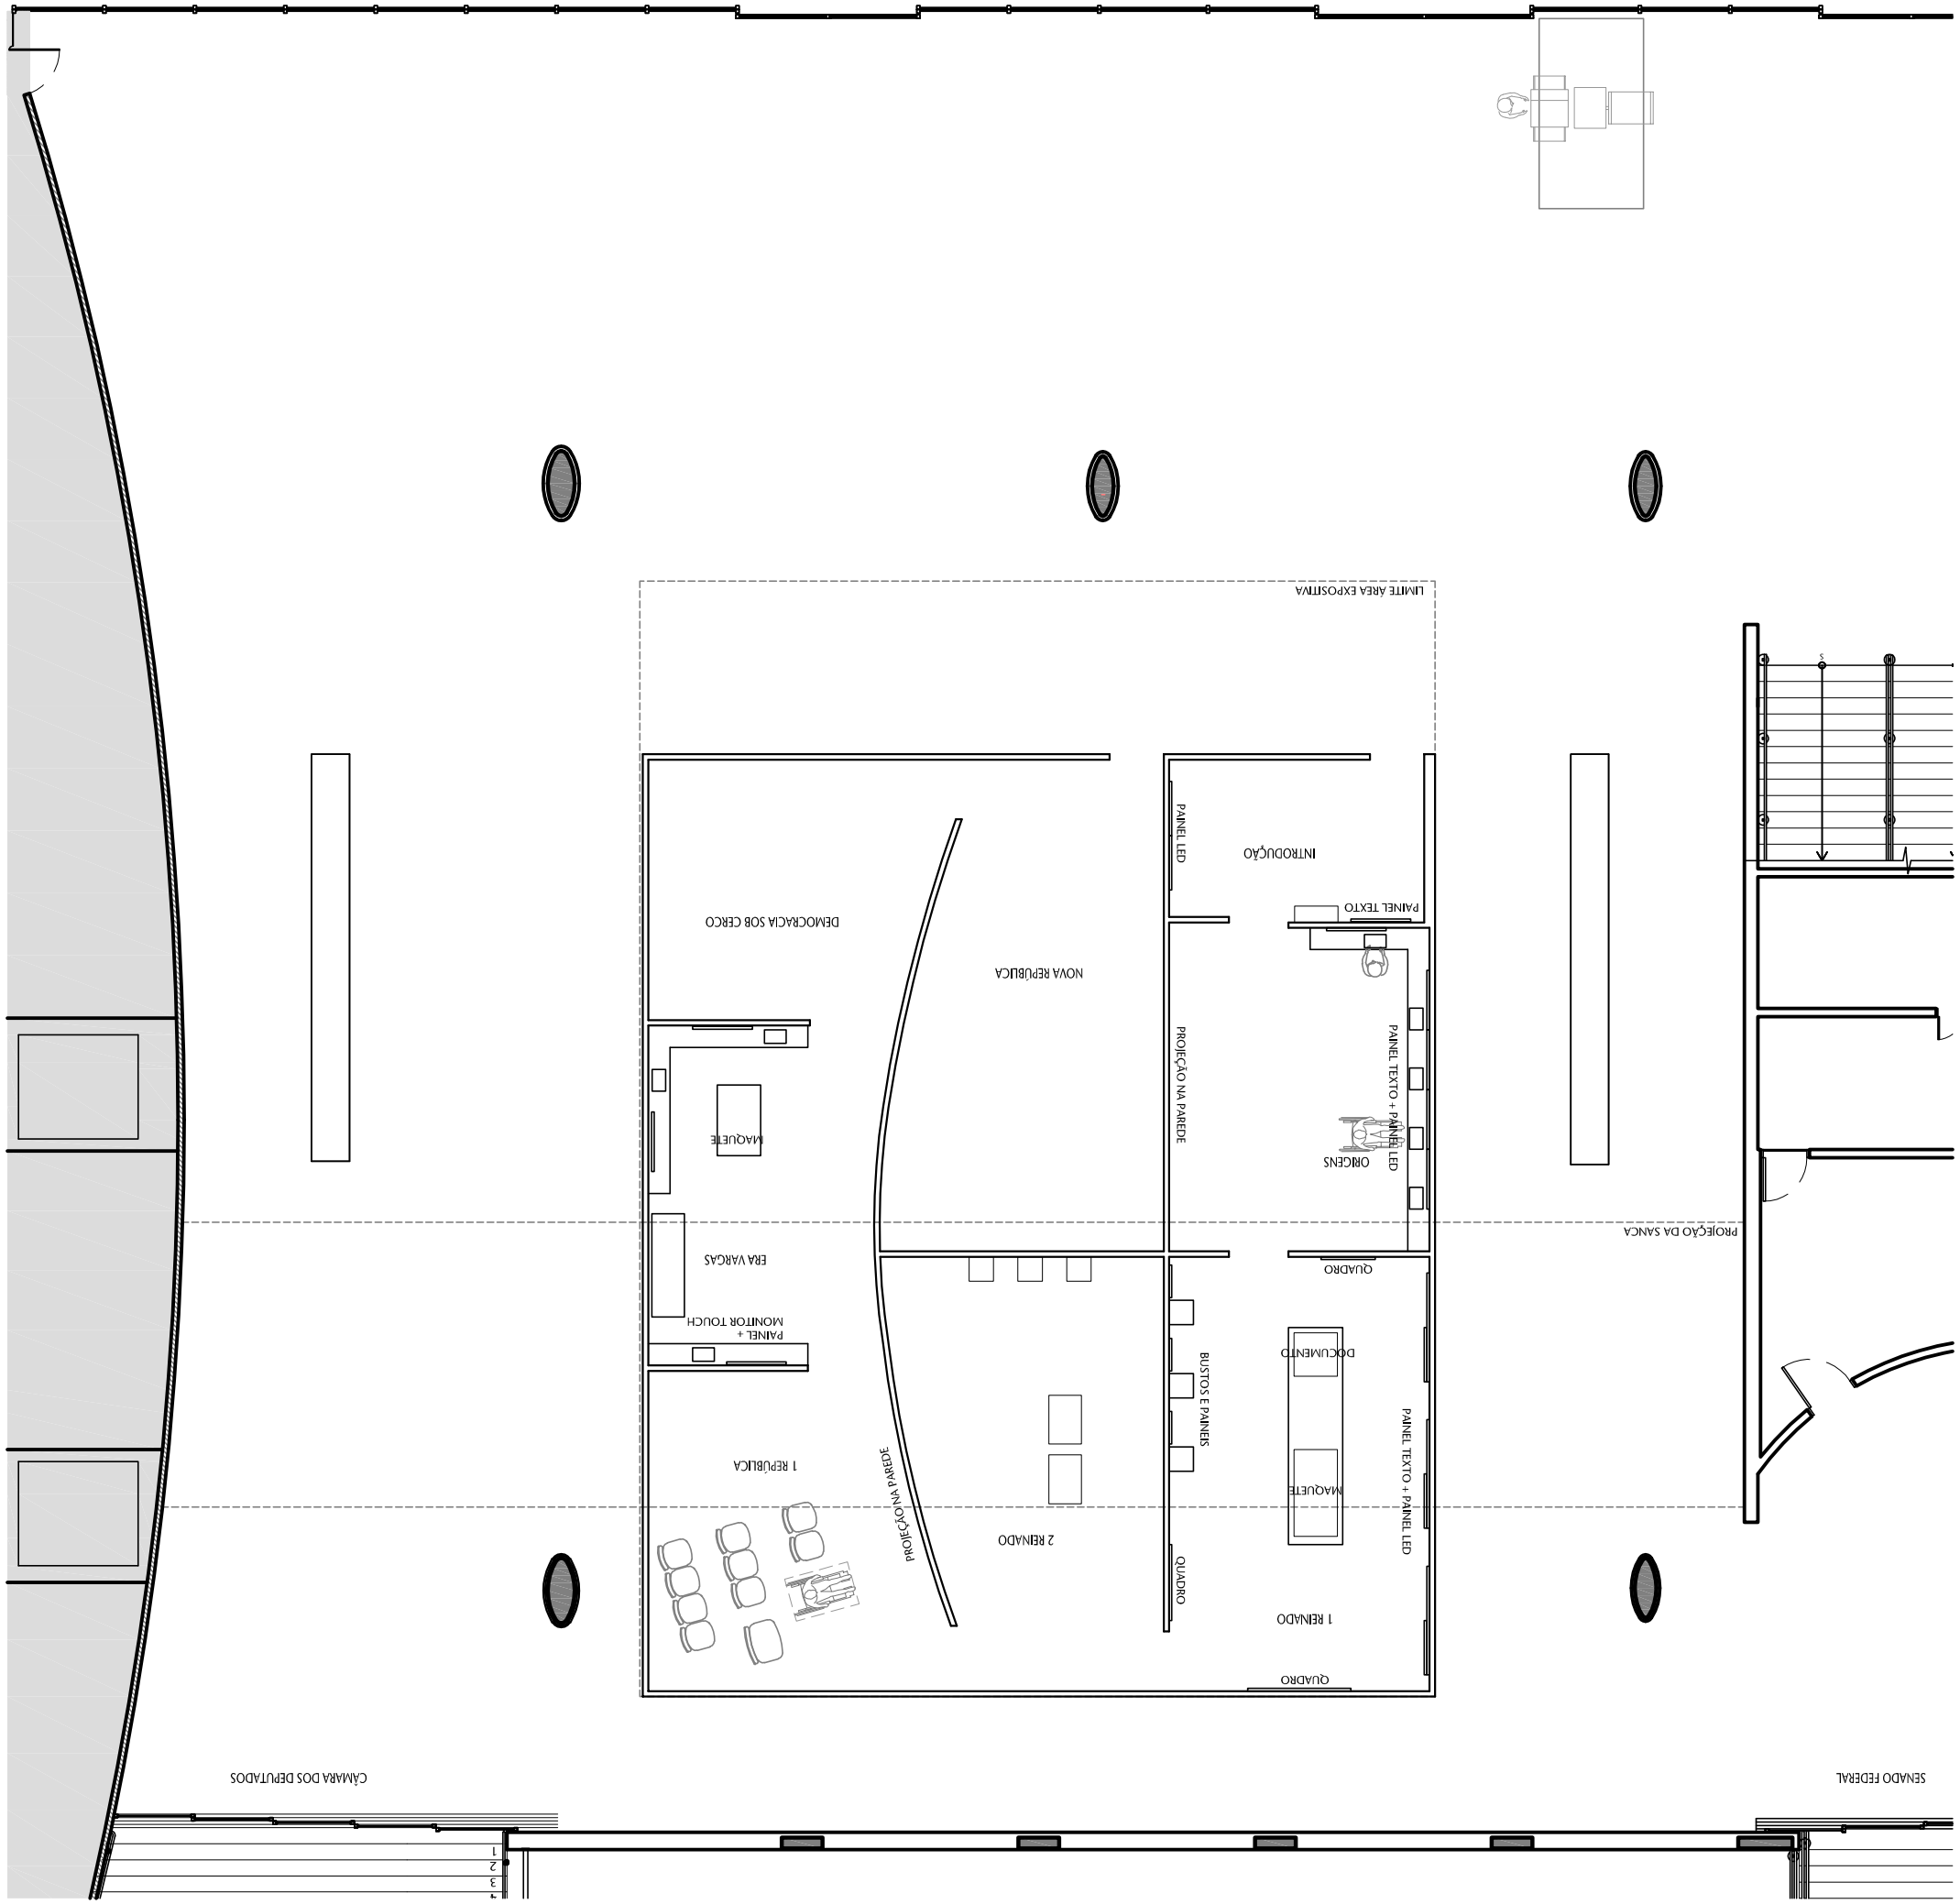
LIMITE ÁREA EXPOSITIVA
INTRODUÇÃO
PAINEL LED
PAINEL TEXTO
NOVA REPÚBLICA
DEMOCRACIA SOB CERCO
PROJEÇÃO NA PAREDE
PAINEL TEXTO + PAINEL LED
ORIGENS
QUADRO
MAQUETE
ERA VARGAS
PAINEL + MONITOR TOUCH
1 REPÚBLICA
PROJEÇÃO NA PAREDE
2 REINADO
BUSTOS E PAINEIS
DOCUMENTO
MAQUETE
PAINEL TEXTO + PAINEL LED
QUADRO
1 REINADO
QUADRO
PROJEÇÃO DA SANCA
CÂMARA DOS DEPUTADOS
SENADO FEDERAL