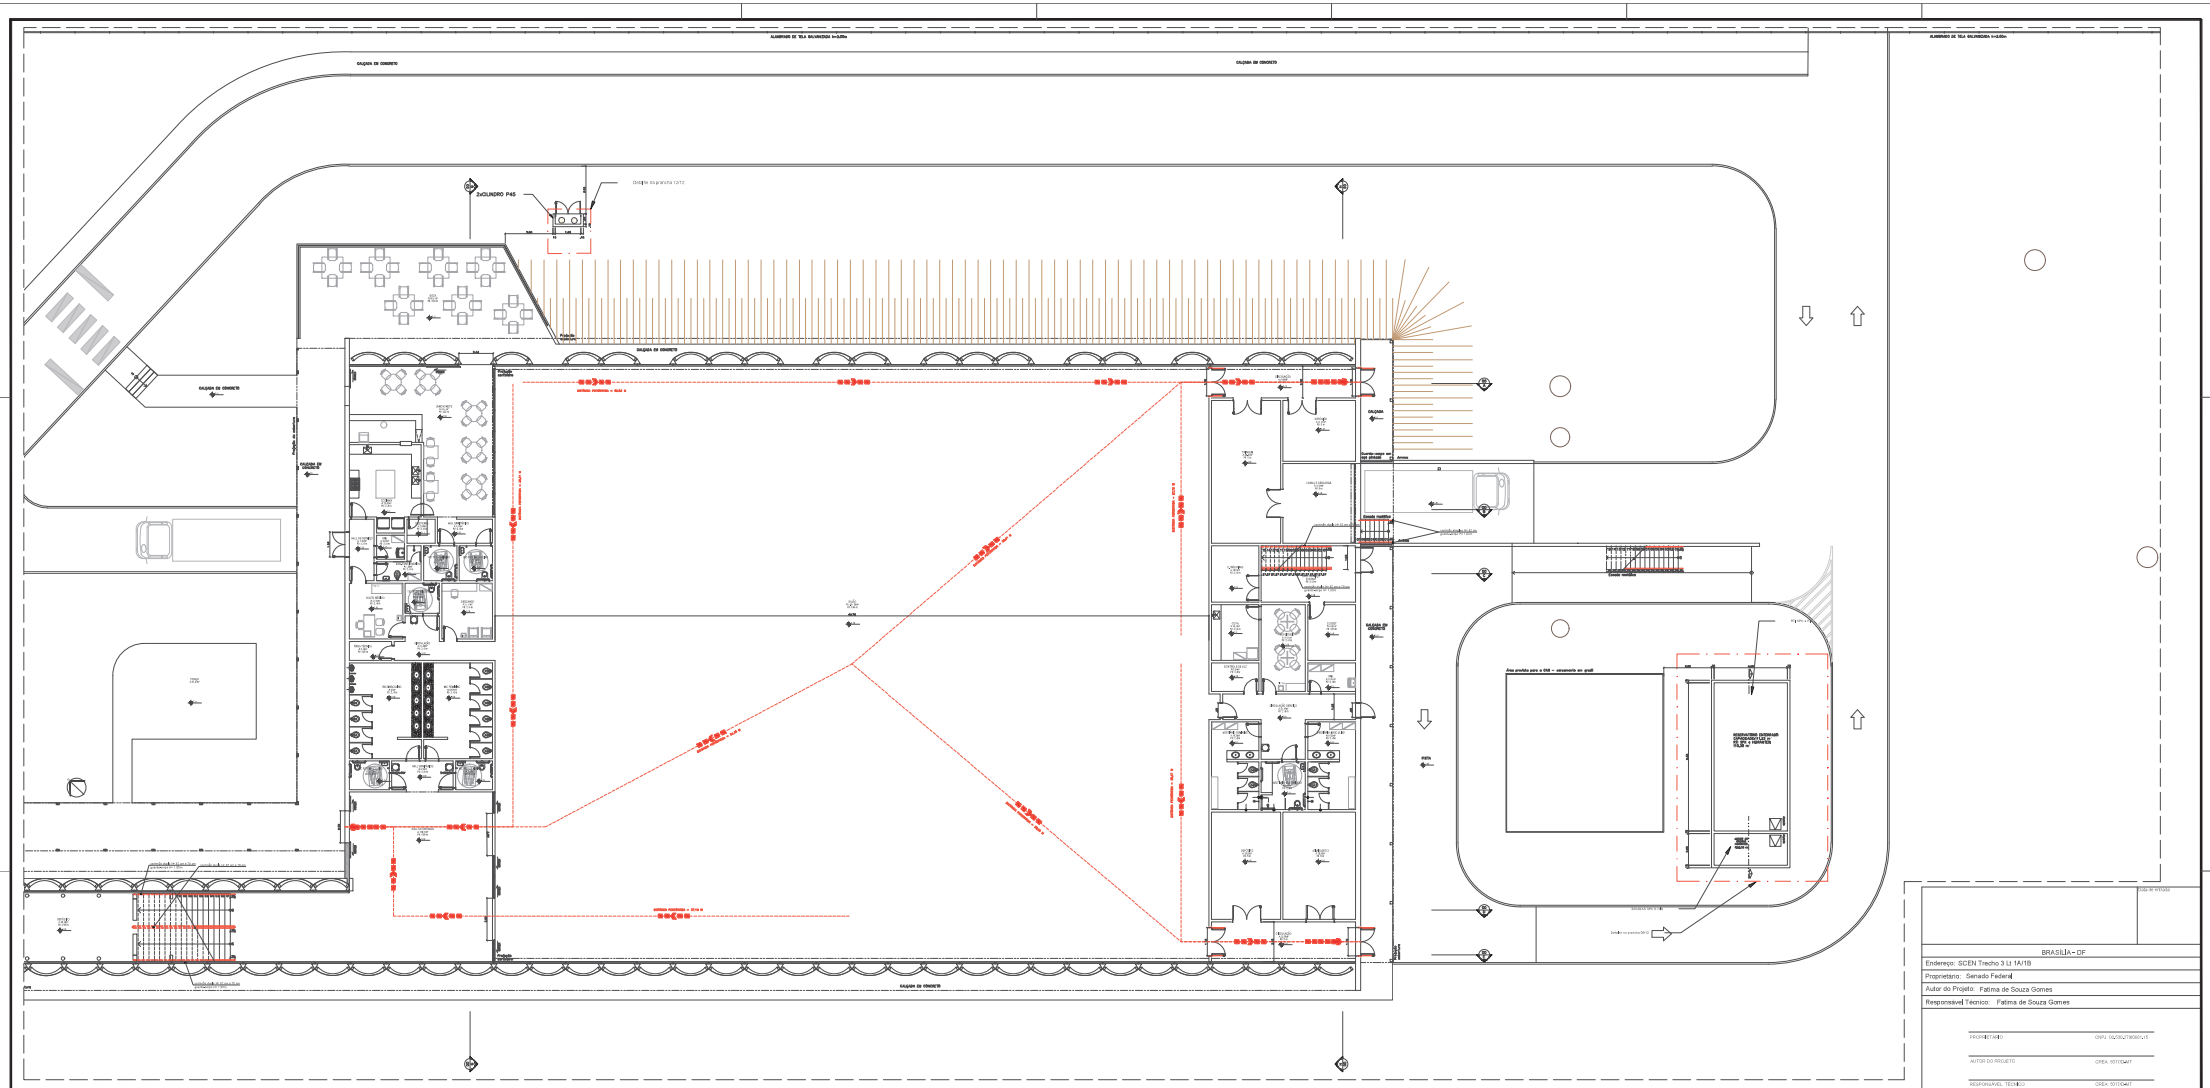

01 LEIAUTE BLOCO EXPOSIÇÕES - SEMIENTERRADO
ESCALA 1:100

	Data de entrega

BRASÍLIA – DF

Endereço: SCEN Trecho 3 Lt 1A/1B

Proprietário: Senado Federal

Autor do Projeto: Fatima de Souza Gomes

Responsável Técnico: Fatima de Souza Gomes

PROPRIETÁRIO	CNPJ: 00.200.279/0001-11
AUTOR DO PROJETO	CREA: 5011154-7
RESPONSÁVEL TÉCNICO	CREA: 5011154-7

CBMDF

CORPO DE BOMBEIROS MILITAR DO DISTRITO FEDERAL
PARECER DE ANÁLISE Nº 2024/277/543 DE 19/09/2024

CBMDF

ELÉTRICA

PROJETO ARQUITETÔNICO DE MODIFICAÇÃO

Prancha: ARQ	Ocupação: Serviços profissionais, administração de escritórios	Grupos: D6, I2 e J6	Prancha: 05 /12
	Construção: Obra Nova / Edificação Existente - Semienterrado		
	Medidas de Segurança: Hidrante e Extintores (Edificação de nível)		
	Data: Setembro/2024	Desenho: Marcos A.	Escala: Indicada